


R-Umfassungszarge – Profil 2.01a

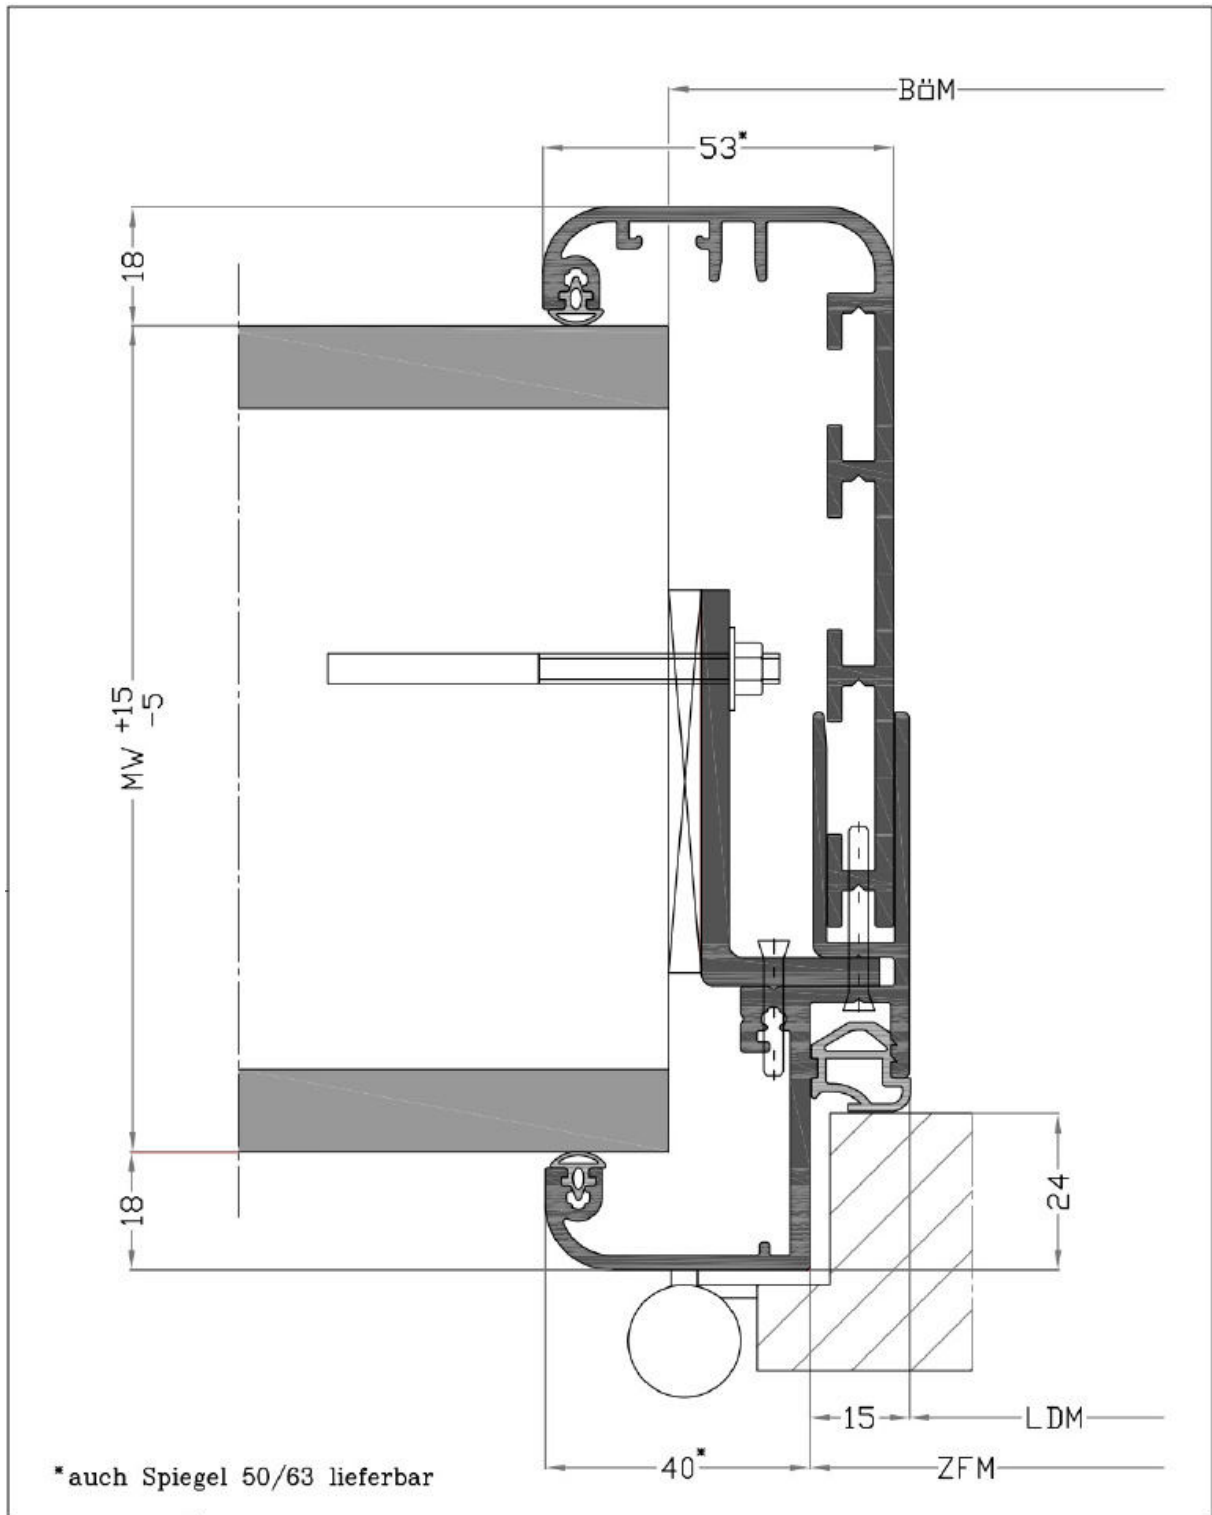

Zarge: 2.01a/29	Zargentyp: R-Umfassungszarge für fertige Wände, zweischalig, für gefälzte Türblätter oder Glastürblätter
Maßstab:	